
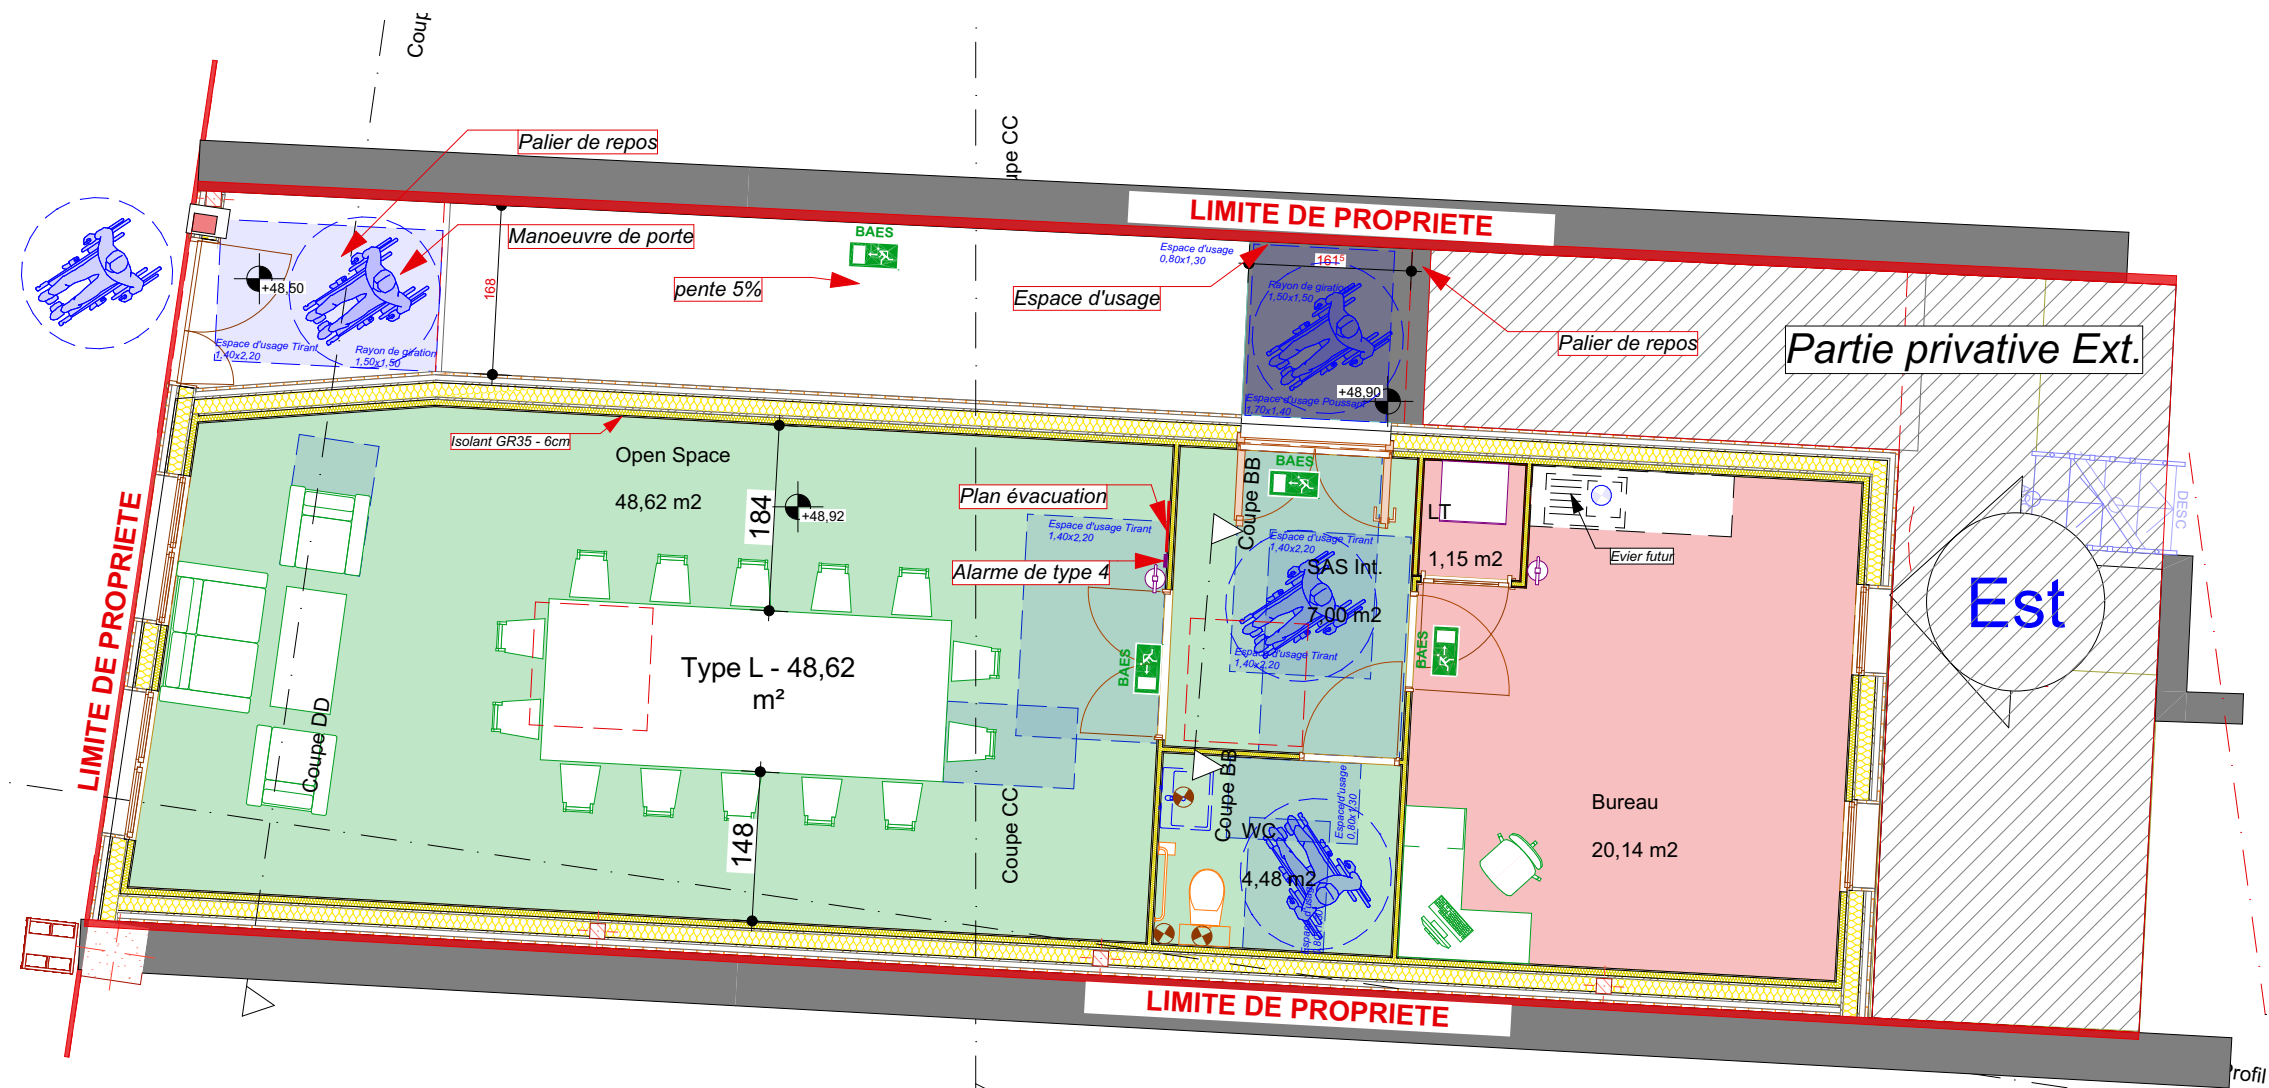


PLAN INCENDIE / ACCESSIBILITE

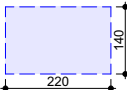

Surfaces pièces				
Catégorie de zone	Prévisualisation plan 2D	Nom de pièce	Surface	Superficie sup a 1.80m
ACCESSIBLE		Open Space	48,62	48,62
ACCESSIBLE		SAS Int.	7,00	7,00
ACCESSIBLE		WC	4,48	4,48
			60,10 m²	60,10 m²
PRIVE		Bureau	20,14	20,14
PRIVE		LT	1,15	1,15
			21,29 m²	21,29 m²
Les plans et les dimensions sont fournies à titre indicatif et non contractuelles. En conséquence, chaque corps d'état ou intervenant se doit de vérifier et sera responsable des données qu'il aura trans			81,39 m²	81,39 m²

Légende Incendie	
Nom de l'élément	Prévisualisation plan 2D
Alarme de type 4	-
BAES	
Extincteur	
Plan évacuation	

Légendes - PMR		
Nom d'étage d'implantation	Prévisualisation plan 2D	Nom de l'élément
Rez-de-chaussée		Espace d'usage
Rez-de-chaussée		Espace d'usage Poussant
Rez-de-chaussée		Espace d'usage Tirant
Rez-de-chaussée		Rayon de giration

ASSOCIATION ST VINCENT DE PAUL
40 QUAI DE BOOTZ 53000 LAVAL

MBC
ARCHITECTURE

Construction d'un bâtiment associatif

AUTORISATION DE TRAVAUX

Rez-de-chaussée - Incendie

ARCHITECTE HMONP
Marie BIZARD

Bat. Le Trèfle - 34 Pl. de la Gare 53000 LAVAL

Portable : 06 31 03 10 96 / mail: marie.bizard@mbcarchitecture.fr

Date d'édition : 26/01/2026 - Indice :V3

Echelle :1:75,00, 1:1,33, 1:1

N° dossier : C...